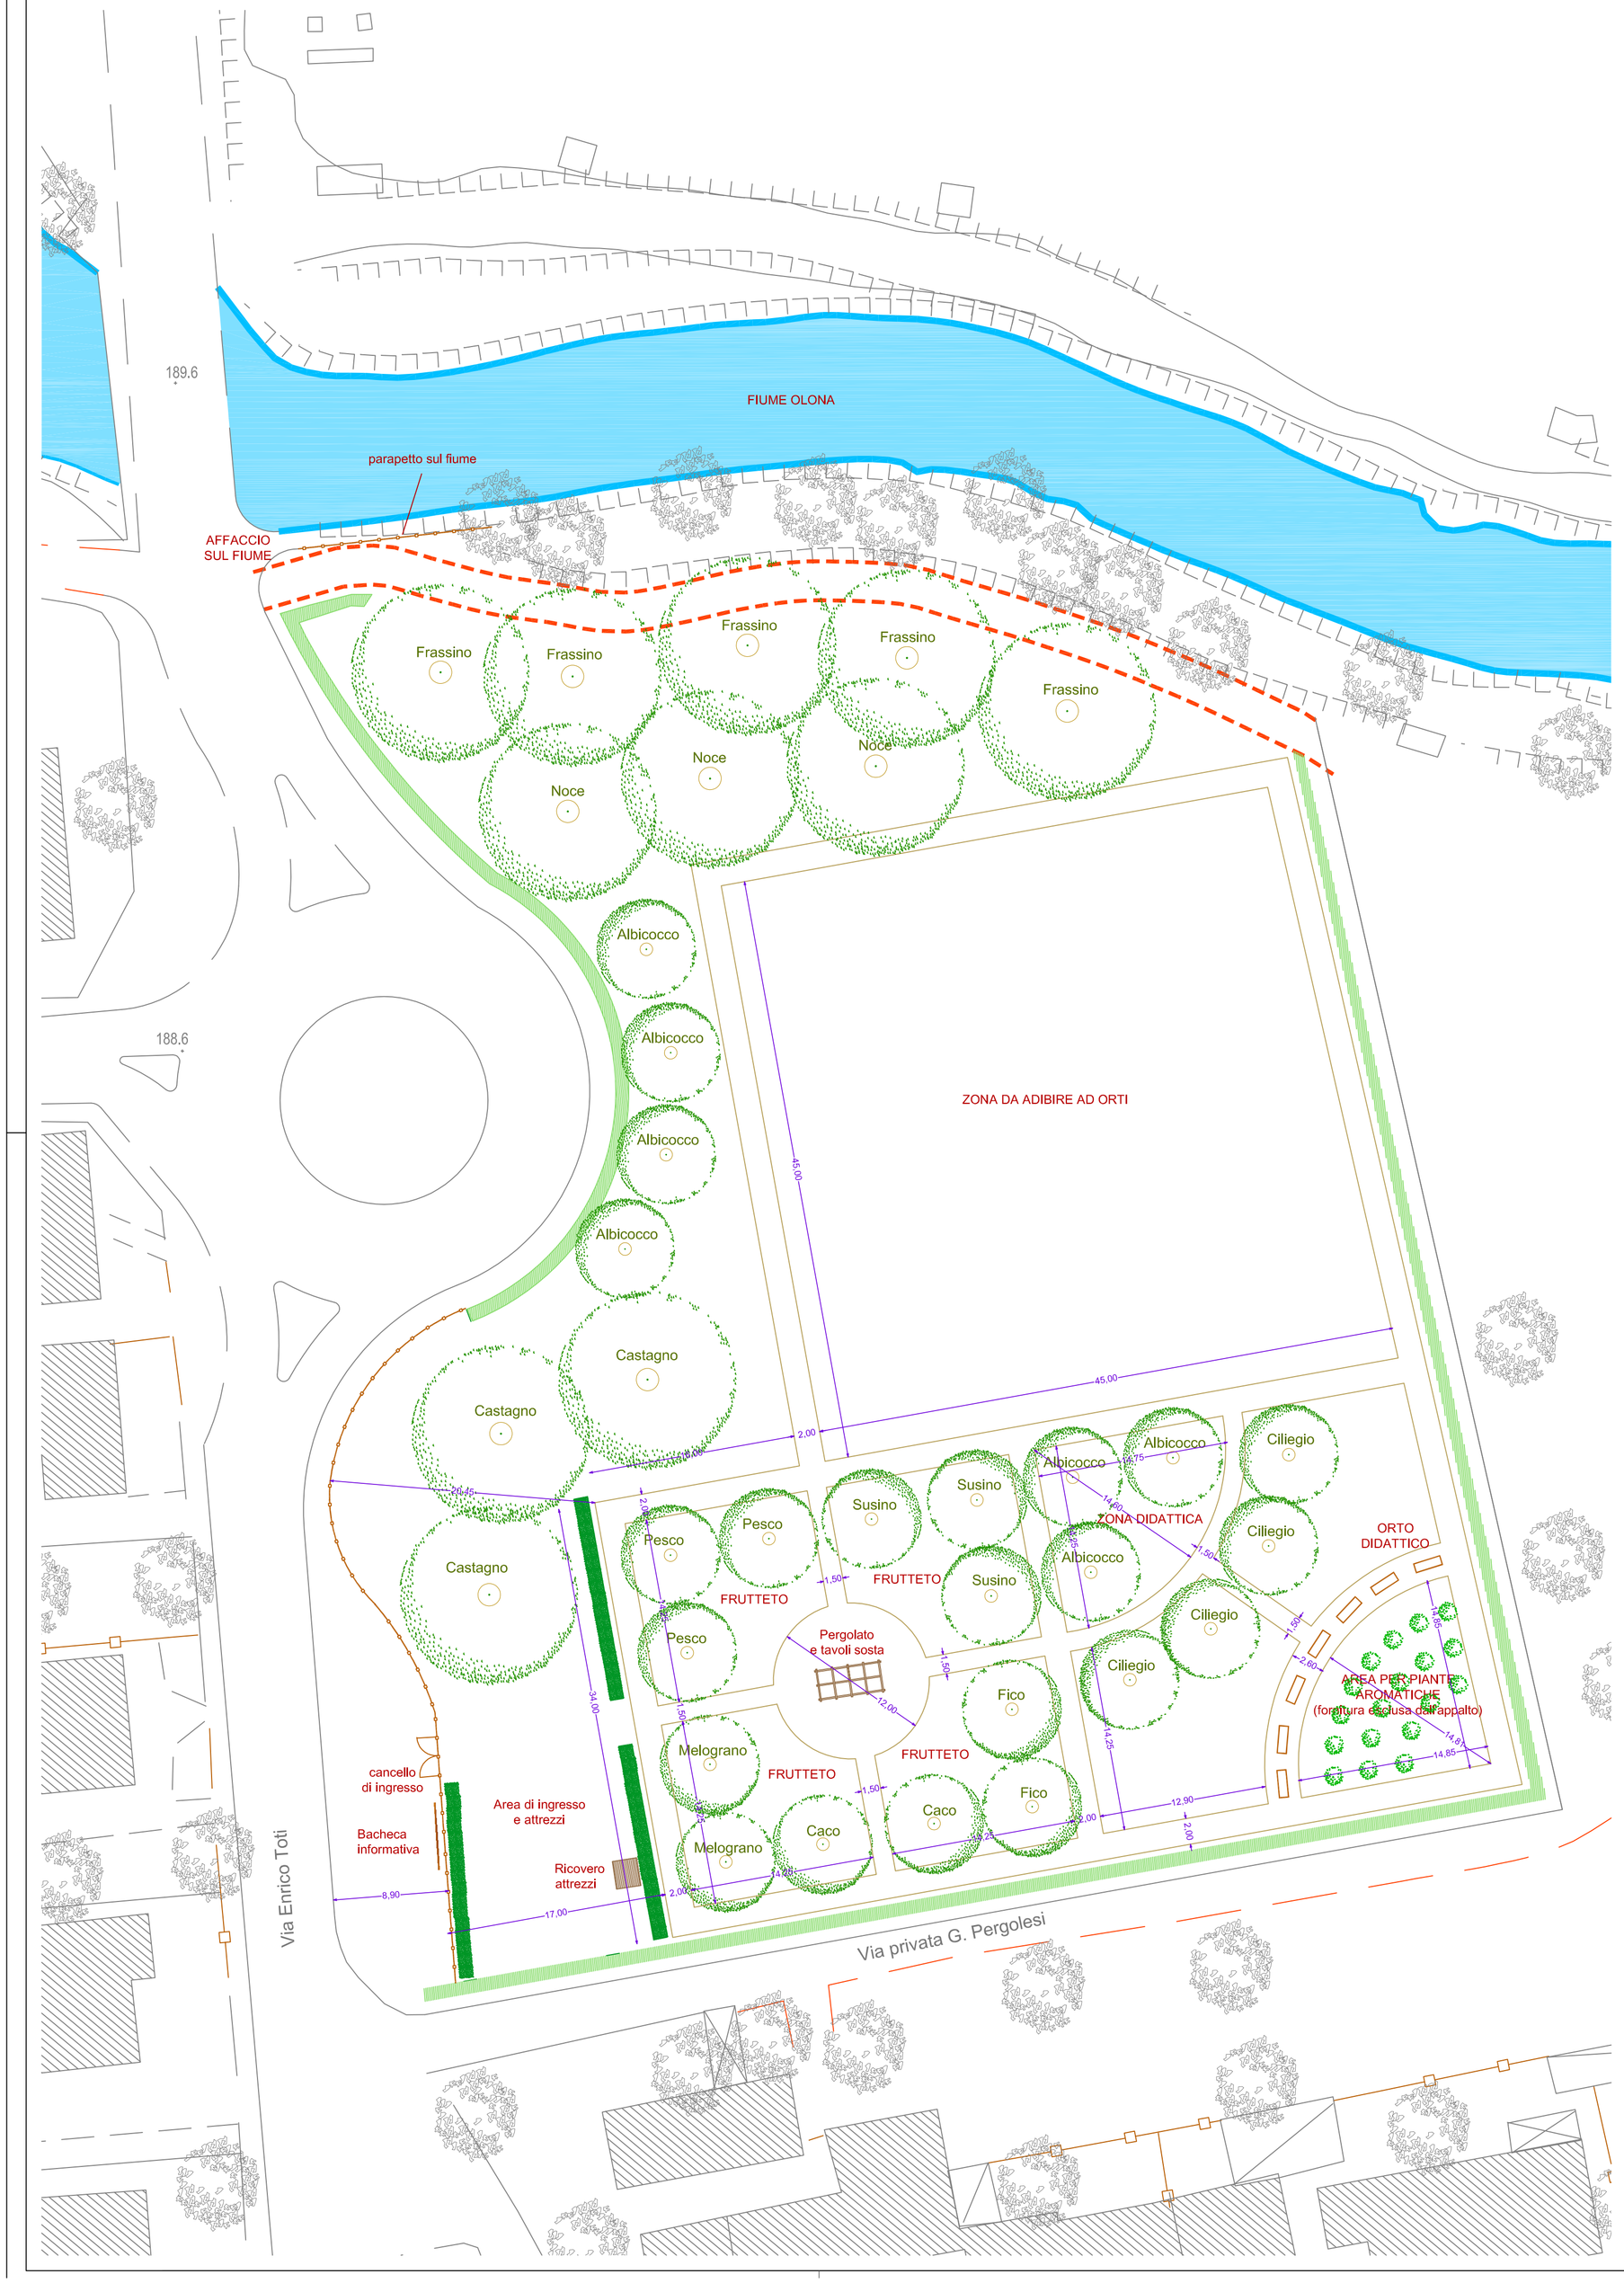

LEGENDA

- Nuova rete idrica
- Siepe esistente
- Nuova siepe
- Staccionata in legno
- Vasconi in legno per orti didattici
- Strada poderale esistente
- Nuovi alberi da frutto
- Nuovi alberi ad alto fusto
  Con questi alberi sarà creato un piccolo bosco nelle zone residuali; la posizione degli alberi tiene comunque in considerazione l'esposizione solare in modo da non ombreggiare le aree destinate ad orto.
  Lungo il fiume saranno piantati dei frassini, alberi tipici di sponde fluviali.
  Verso gli orti saranno piantati dei noci e dei castagni i cui frutti potranno essere raccolti dai fruitori/visitatori degli orti.
  Per la posizione di messa a dimora si è anche tenuto conto di un'opportuna distanza dalle strade in modo da limitare i costi manutentivi per il futuro.

Nota: le chiome degli alberi sono disegnate con l'ingombro presunto a maturità

- Alberi e vegetazione esistente

Schema impianto siepe

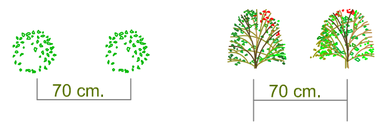

ELENCO DELLE SPECIE (in ordine alfabetico)
La scelta delle specie idonee è limitata in quanto l'area ricade in zona classificata "infestata" secondo il Decreto ministeriale e disposizioni conseguenti relativi alla lotta contro l'insetto Tarlo asiatico *Anoplophora chinensis*. Qualora in fase di esecuzione lavori la normativa lo permetta si inseriranno specie autoctone che caratterizzino maggiormente gli ambienti del parco in numero ripropozionato sul totale degli impianti. La collocazione delle specie sottoindicate dovrà seguire la logica della migliore collocazione ecologica dell'associazione specie/sito d'impianto

Elenco specie utilizzabili previste:
Euonimus europaeus (Evonimo) - *Frangula alnus* (Frangola) - *Ilex aquifolium* (Agrifoglio) - *Laburnum anagyroides* (Maggiociondolo) - *Ligustrum vulgare* (Ligustro) - *Laurus nobilis* (Alloro) - *Rhamnus catharticus* (Spino cervino) - *Sorbus aucuparia* (Sorbo degli uccellatori) - *Sorbus torminalis* (Ciavardello) - *Viburnum opulus* (Opalo o palla di neve) - *Viburnum lantana* (Lantana).

Città di Legnano
Piazza San Magno 9
20025 Legnano (MI)
CF e PI 00807960158
SETTORE 4 - SERVIZI TECNICI
Telefono 0331.471 311 Fax 0331.471 300 e-mail: opere.pubbliche@legnano.org

Parco Mulini

OPERA: REALIZZARE LE RETI NEL PARCO DEI MULINI

FASE PROGETTUALE: Progetto Esecutivo

DESCRIZIONE ELABORATO: INTERVENTO 2
Bosco antico - bioparco di Canegrate
Progetto: planimetria e dettagli

AGGIORNAMENTI	
Data	

I Progettisti
arch. Marco Davanzo (capo progetto)
arch. Patrizia Dellavedova
dott. nat. Flavio Paleari

Il RUP
geom. Teodoro Lazzati

DATA: settembre 2015

SCALA: 1:300

TAVOLA N°: 2.2