


COMUNE DI SAN GIORGIO SU LEGNANO

COMUNE DI BUSTO GARolfo

COMUNE DI PARABIAGO

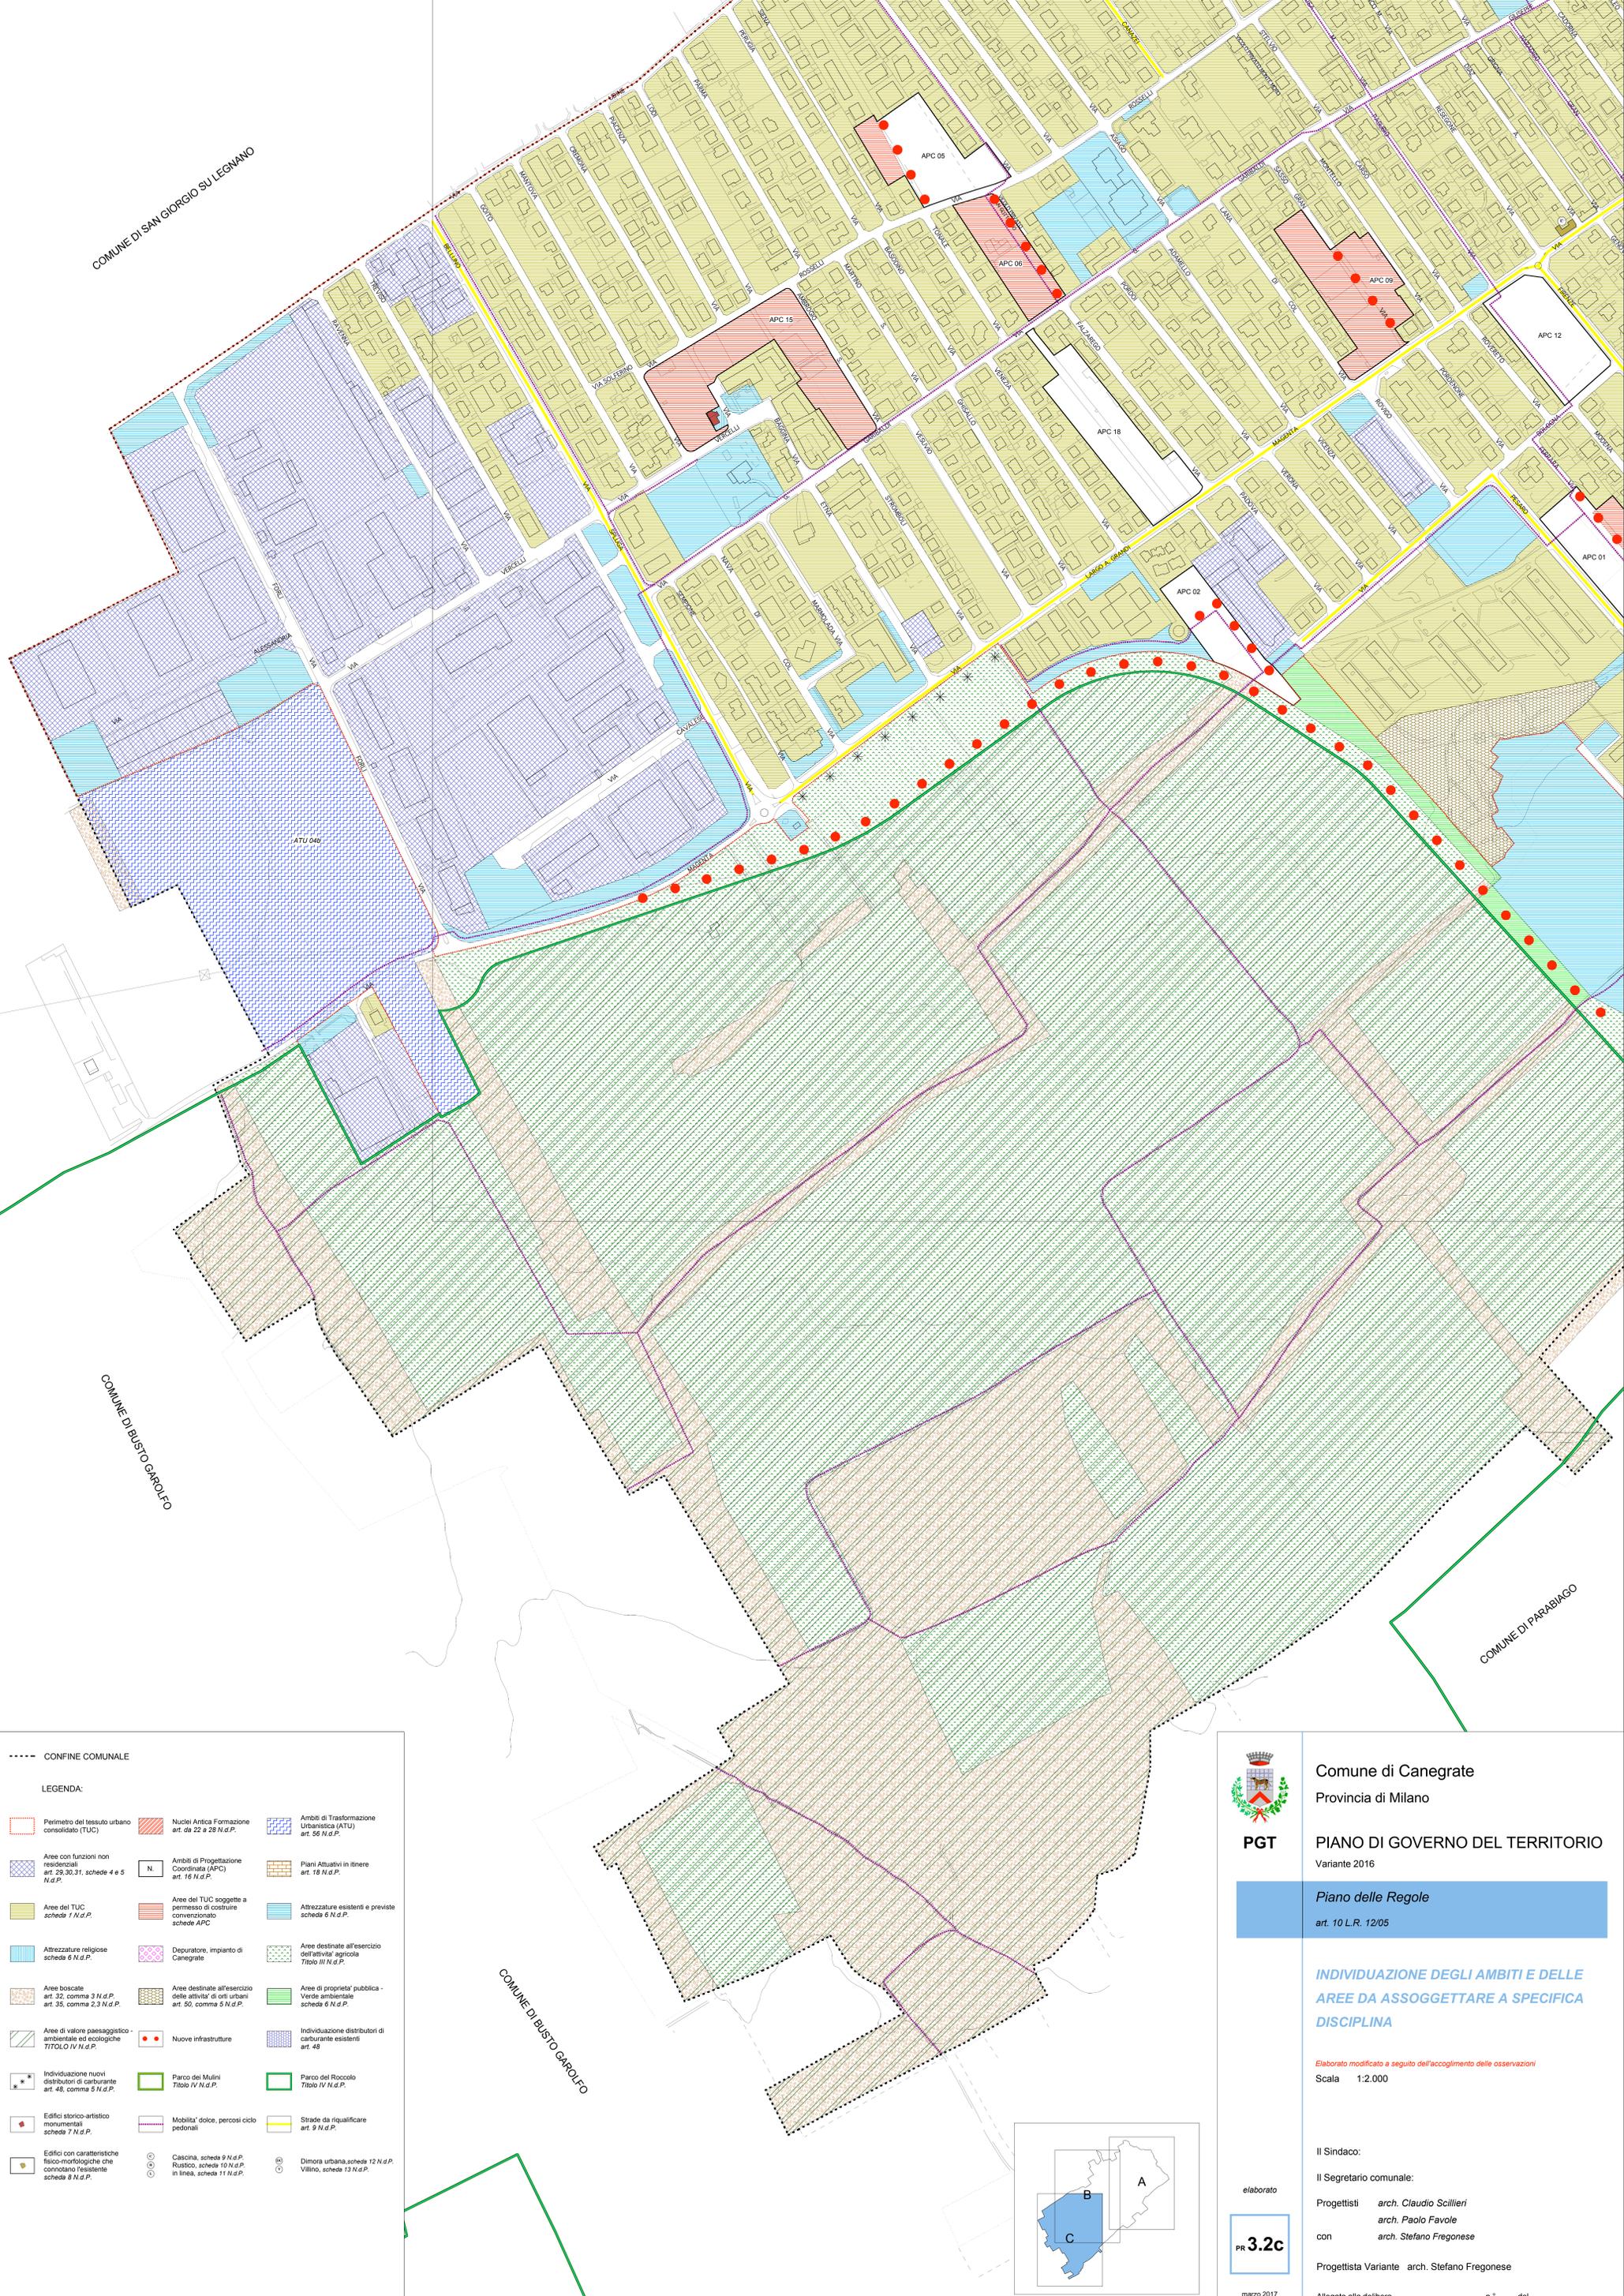

--- CONFINE COMUNALE

LEGENDA:

Perimetro del tessuto urbano consolidato (TUC)	Nuclei Antica Formazione art. da 22 a 28 N.d.P.	Ambiti di Trasformazione Urbanistica (ATU) art. 56 N.d.P.
Aree con funzioni non residenziali art. 29,30,31, schede 4 e 5 N.d.P.	Ambiti di Progettazione Coordinata (APC) art. 18 N.d.P.	Piani Attuativi in itinere art. 18 N.d.P.
Aree del TUC schede 1 N.d.P.	Aree del TUC soggette a permesso di costruire convenzionato schede APC	Attrezzature esistenti e previste schede 6 N.d.P.
Attrezzature religiose scheda 6 N.d.P.	Depuratore, impianto di Canegrate	Aree destinate all'esercizio dell'attività agricola Titolo III N.d.P.
Aree boscate art. 32, comma 3 N.d.P. art. 35, comma 2,3 N.d.P.	Aree destinate all'esercizio delle attività di orti urbani art. 50, comma 5 N.d.P.	Aree di proprietà pubblica - Verde ambientale scheda 6 N.d.P.
Aree di valore paesaggistico-ambientale ed ecologiche TITOLO IV N.d.P.	Nuove infrastrutture	Individuazione distributori di carburante esistenti art. 48
Individuazione nuovi distributori di carburante art. 48, comma 5 N.d.P.	Parco dei Mulini Titolo IV N.d.P.	Parco del Roccolo Titolo IV N.d.P.
Edifici storico-artistico monumentali scheda 7 N.d.P.	Mobilità dolce, percorsi ciclo pedonali	Strade da riqualificare art. 9 N.d.P.
Edifici con caratteristiche fisico-morfologiche che contraddistinguono l'abitante scheda 6 N.d.P.	Cascina, scheda 9 N.d.P. Rustico, scheda 10 N.d.P. in linea, scheda 11 N.d.P.	Dimora urbana, scheda 12 N.d.P. Villino, scheda 13 N.d.P.



Comune di Canegrate
Provincia di Milano

PGT

PIANO DI GOVERNO DEL TERRITORIO
Variante 2016

Piano delle Regole
art. 10 L.R. 12/05

INDIVIDUAZIONE DEGLI AMBITI E DELLE AREE DA ASSOGGETTARE A SPECIFICA DISCIPLINA

Elaborato modificato a seguito dell'accoglimento delle osservazioni

Scala 1:2.000

Il Sindaco:
Il Segretario comunale:
Progettisti arch. Claudio Scillieri
arch. Paolo Favole
con arch. Stefano Fregonese
Progettista Variante arch. Stefano Fregonese

Allegato alla delibera n. del

elaborato

PR 3.2c

marzo 2017

