


CALCOLO TERRENO DI PROPRIETA' CON FORMULA DI ERONE

- TRIANGOLO A MQ. 379,70
- TRIANGOLO B MQ. 687,27
- TRIANGOLO C MQ. 1761,25
- TRIANGOLO D MQ. 212,19

TOTALE TERRENO DI PROPRIETA' MQ. 3.040,41

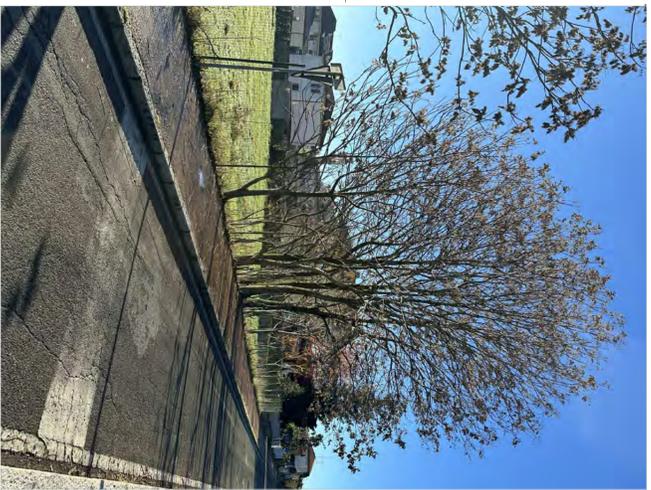

allanthus spontanei - infestanti - da eliminare

Data: Aprile/2023		Titolo: P.ANIMETRIA DI RILIEVO	
Tavola n. 2		Comune: COMUNE DI CANEGRATE	
Oggetto: APC 03 Via D. Chiesa - Via V. Veneto CANEGRATE (MI)		Il Proprietario: Il Consumatore:	
Progettista: PAVANI GABRIELE - DEL. INEA FEDERICA		Il Progettista: Il Direttore Lavori:	
Ordine degli Architetti P.P.C. - Provincia di Milano - n.9846 Architetti Barbara Pavanelli Via G. Marconi n. 32 - 20010 - Inverigo (MI) Cell. 340.151616 - Tel. 02.7828238 - Fax 02.7828240 email: barbara.pavanelli@uni.it - pava 12718480154		DISSEGNAZIONE SCALA: 1:200	

Severino di Cesare e Associati di progettazione s.r.l. Edizione: architetto unico prole del presente elaborato (art. 2727 c.c.p.)