
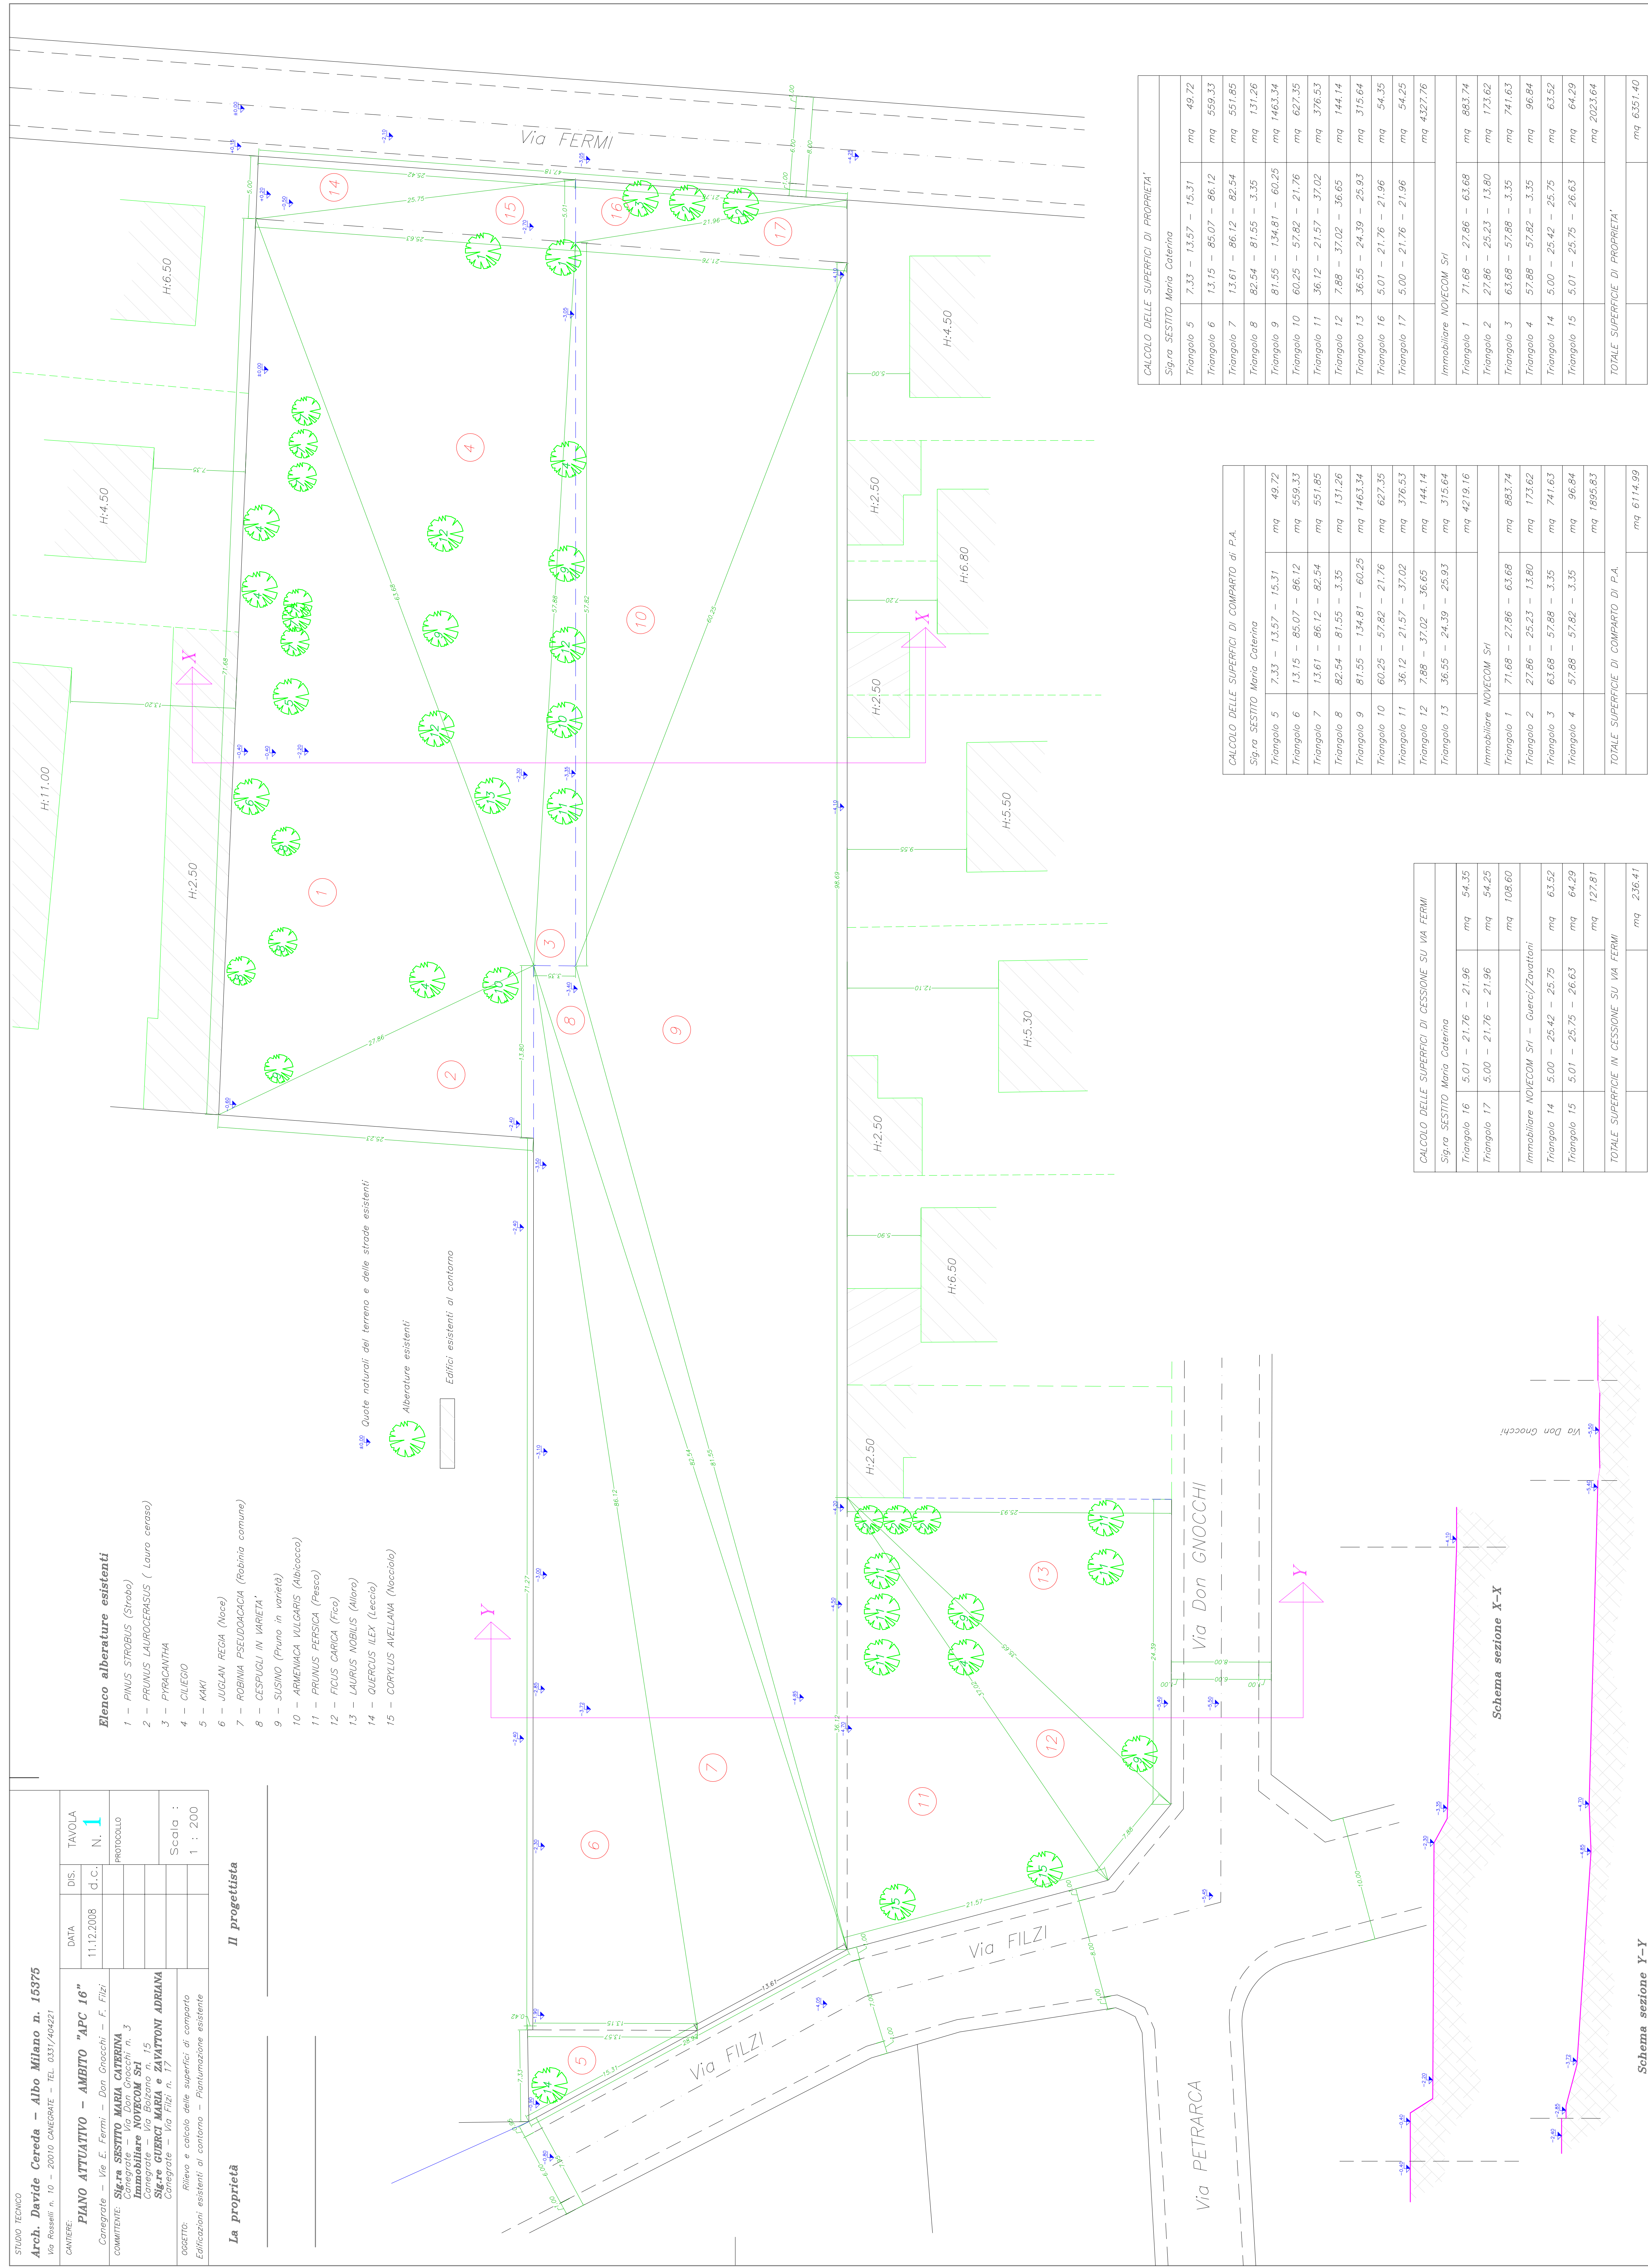


STUDIO TECNICO

CARTEGGIO:	PIANO ATTUATIVO - AMBITO "APC 16"	DATA:	11.12.2008	DISEGNO:	D.C.	TAVOLA:	N. 1
COMITENTE:	Sig.ra Sestito Maria Caterina Immobiliare NOVECOM Srl Sicre GUERCI MABA e ZAVATTONI ADRIANA Colograte - Via Filzi n. 17	PRODOTTO:		PRODOTTO:		PRODOTTO:	
OGGETTO:	Rilievo e calcolo delle superfici di comparto Edificazioni esistenti al contorno - Pianificazione esistente	Scala:	1 : 200				

La proprietà
 Il progettista

- Elenco alberature esistenti**
- 1 - PINUS STRABUS (Strobo)
 - 2 - PRUNUS LAUROCERASUS (Laura cerasa)
 - 3 - PIRACANTIVA
 - 4 - CILEGRO
 - 5 - KAKI
 - 6 - JUGLANS REGIA (Noce)
 - 7 - ROBINIA PSEUDACACIA (Robinia comune)
 - 8 - CESPUGLI IN VARETA
 - 9 - SUSINO (Pruno in varietà)
 - 10 - ARNEMICA VULGARIS (Albicocco)
 - 11 - PRUNUS PERSICA (Pesco)
 - 12 - FICUS CARICA (Fico)
 - 13 - LAURUS NOBILIS (Alloro)
 - 14 - QUERCUS ILEX (Leccio)
 - 15 - CORYLUS AVELANA (Nocciuolo)

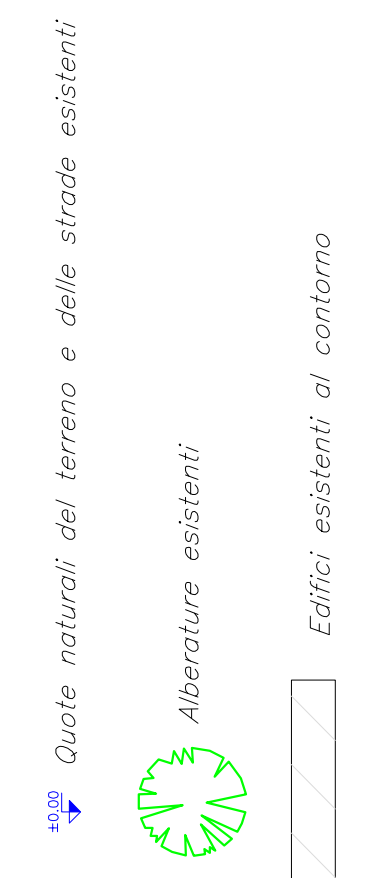

CALCOLO DELLE SUPERFICI DI COMPARTO di P.A.
 Sig.ra SESTITO Maria Caterina

Triangolo 5	7,33 - 13,57 - 15,31	mq	49,72
Triangolo 6	13,15 - 85,07 - 86,12	mq	559,33
Triangolo 7	13,61 - 86,12 - 82,54	mq	551,85
Triangolo 8	82,54 - 81,55 - 3,35	mq	131,26
Triangolo 9	81,55 - 134,81 - 60,25	mq	1463,34
Triangolo 10	60,25 - 57,82 - 21,76	mq	627,35
Triangolo 11	36,12 - 21,57 - 37,02	mq	376,53
Triangolo 12	7,88 - 37,02 - 36,65	mq	144,14
Triangolo 13	36,55 - 24,39 - 25,93	mq	315,64



CALCOLO DELLE SUPERFICI DI CESSIONE SU VIA FERMI
 Sig.ra SESTITO Maria Caterina

Triangolo 16	5,01 - 21,76 - 21,96	mq	54,35
Triangolo 17	5,00 - 21,76 - 21,96	mq	54,25
Immobiliare NOVECOM Srl - Gueco/Zavattoni		mq	108,60
Triangolo 14	5,00 - 25,42 - 25,75	mq	63,52
Triangolo 15	5,01 - 25,75 - 26,63	mq	64,29

CALCOLO DELLE SUPERFICI DI PROPRIETA'
 Sig.ra SESTITO Maria Caterina

Triangolo 5	7,33 - 13,57 - 15,31	mq	49,72
Triangolo 6	13,15 - 85,07 - 86,12	mq	559,33
Triangolo 7	13,61 - 86,12 - 82,54	mq	551,85
Triangolo 8	82,54 - 81,55 - 3,35	mq	131,26
Triangolo 9	81,55 - 134,81 - 60,25	mq	1463,34
Triangolo 10	60,25 - 57,82 - 21,76	mq	627,35
Triangolo 11	36,12 - 21,57 - 37,02	mq	376,53
Triangolo 12	7,88 - 37,02 - 36,65	mq	144,14
Triangolo 13	36,55 - 24,39 - 25,93	mq	315,64

